


計画平面図 S=1:1,000

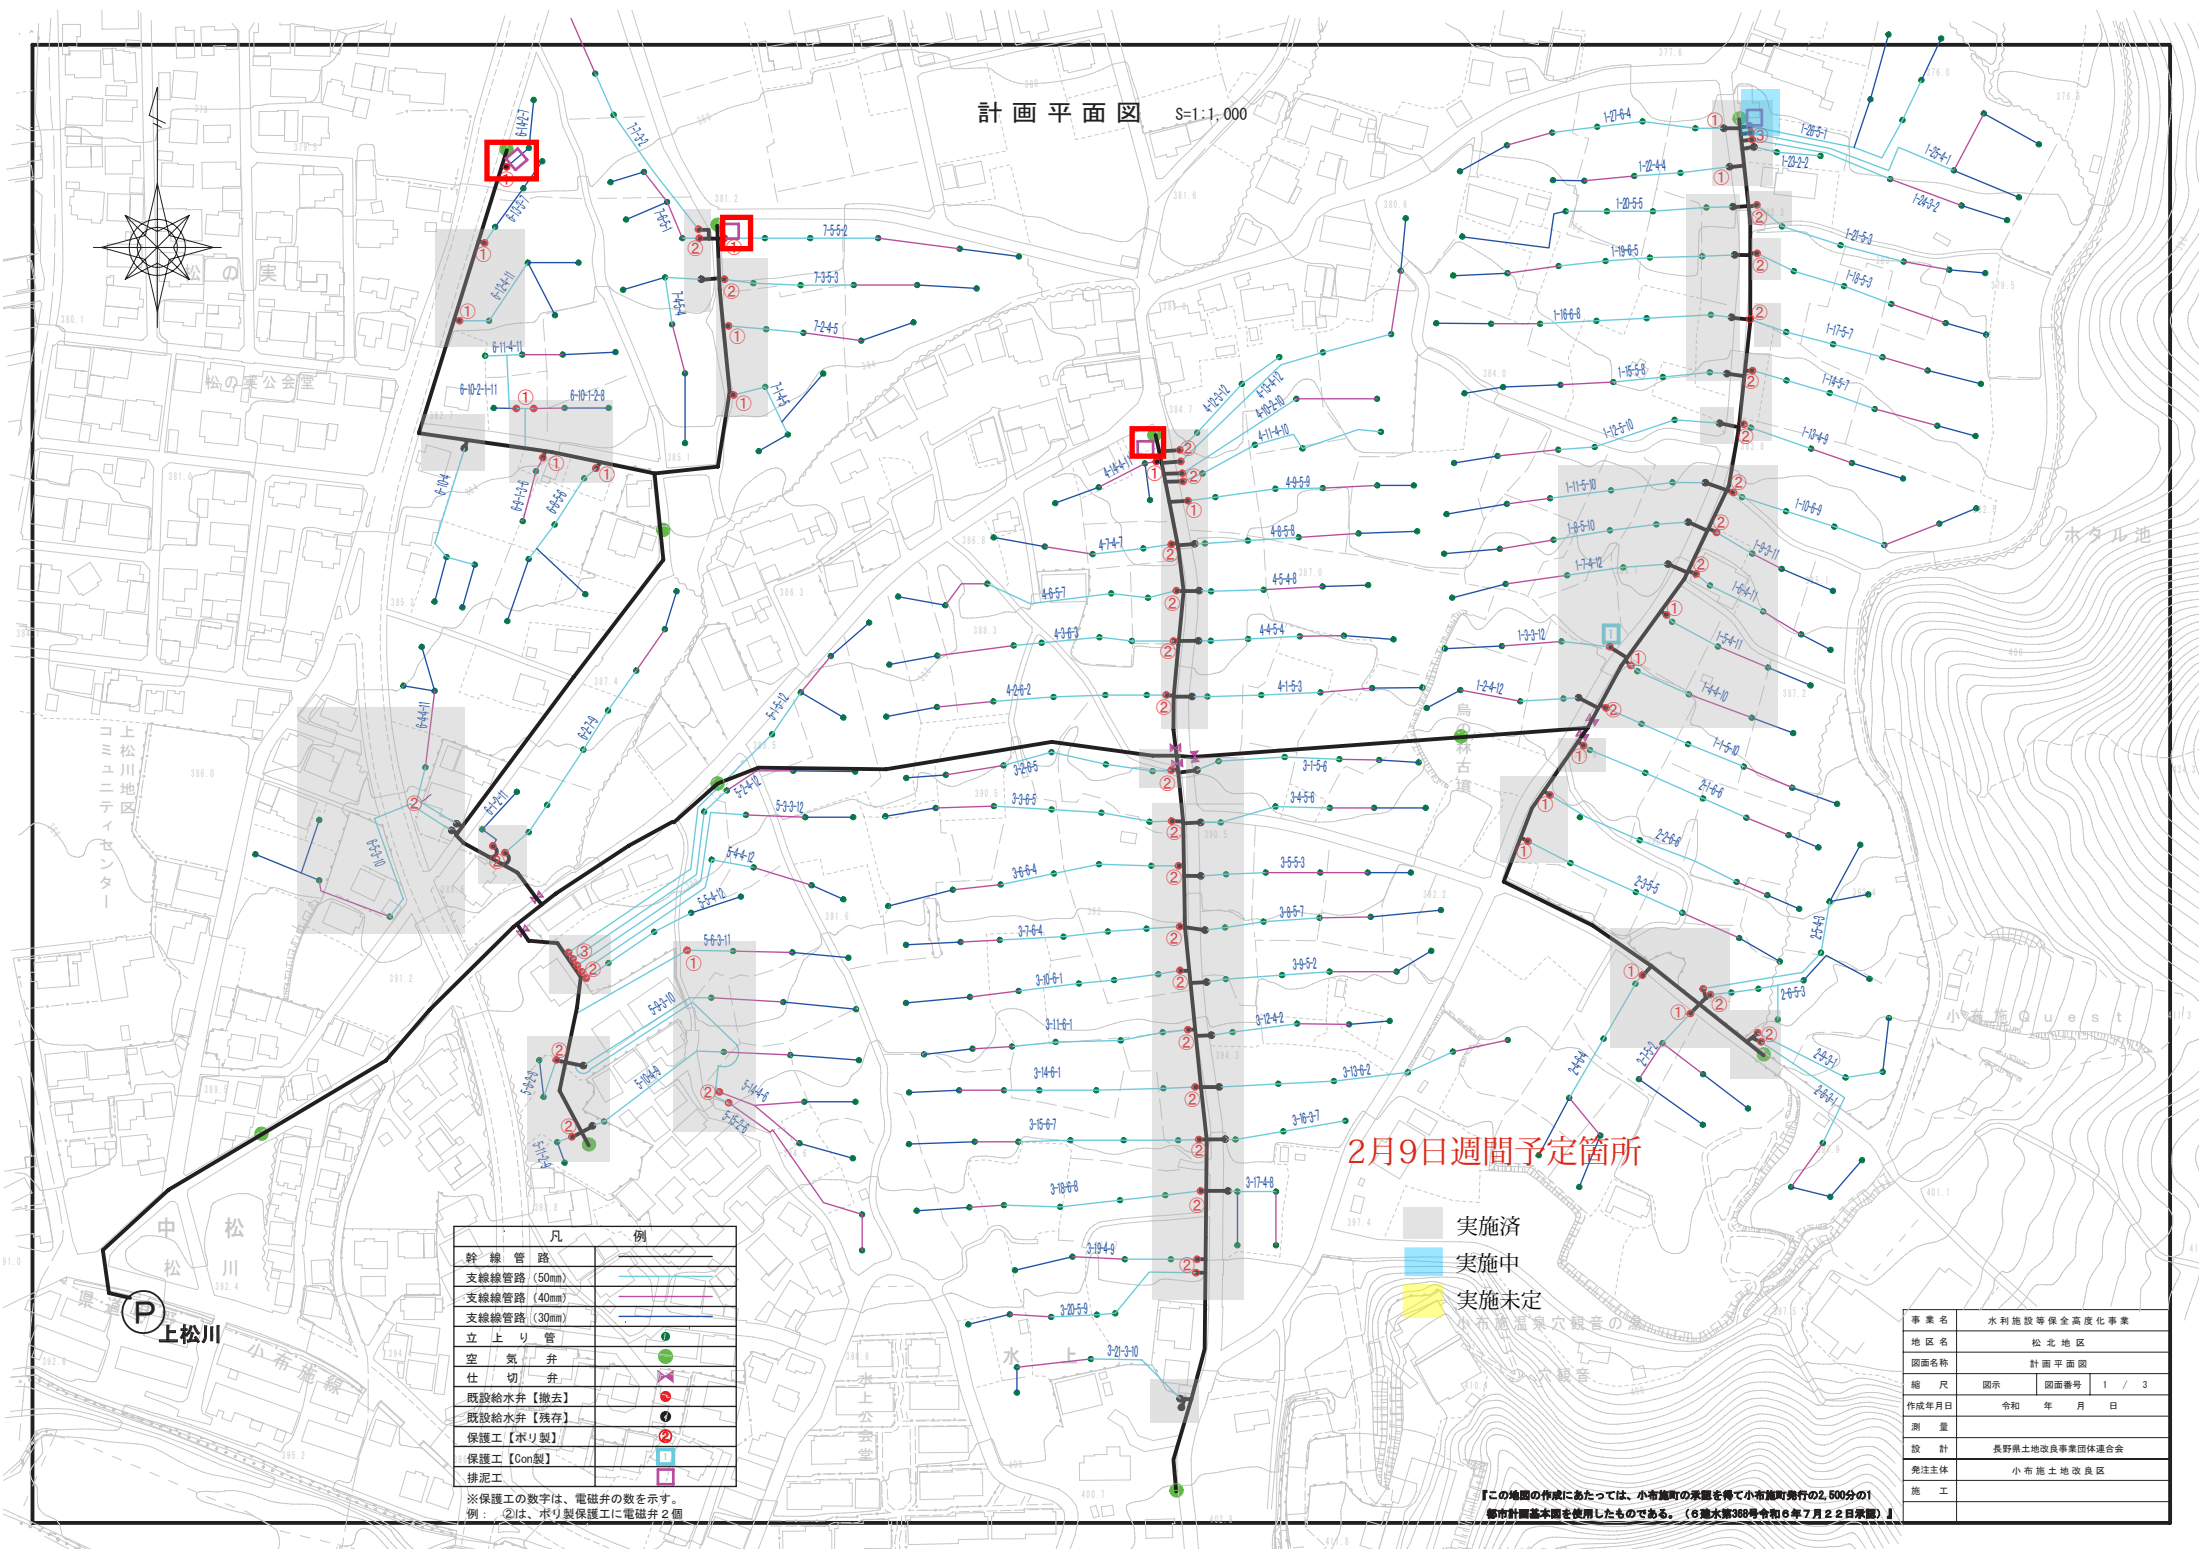

2月9日週間予定箇所

実施済  
実施中  
実施未定

| 凡           | 例 |
|-------------|---|
| 幹線管路        |   |
| 支線管路 (50mm) |   |
| 支線管路 (40mm) |   |
| 支線管路 (30mm) |   |
| 立上り管        |   |
| 空気弁         |   |
| 仕切弁         |   |
| 既設給水弁【撤去】   |   |
| 既設給水弁【残存】   |   |
| 保護工【ポリ製】    |   |
| 保護工【コン製】    |   |
| 排泥工         |   |

※保護工の数字は、電磁弁の数を示す。  
例：②は、ポリ製保護工に電磁弁2個

【この地図の作成にあたっては、小布施町の承諾を得て小布施町発行の2,500分の1都市計画基本図を使用したものである。（6種水第368号令和6年7月22日発図）】

|       |                |
|-------|----------------|
| 事業名   | 水利施設等保全高度化事業   |
| 地区名   | 松北地区           |
| 図面名称  | 計画平面図          |
| 縮尺    | 図示             |
| 作成年月日 | 令和 年 月 日       |
| 測量    |                |
| 設計    | 長野県土地改良事業団体連合会 |
| 免注主体  | 小布施土地改良区       |
| 施工    |                |