


計画平面図 S=1:1,000

1月13日週間予定箇所

1月13日週間予定箇所

実施済
実施中
実施未定

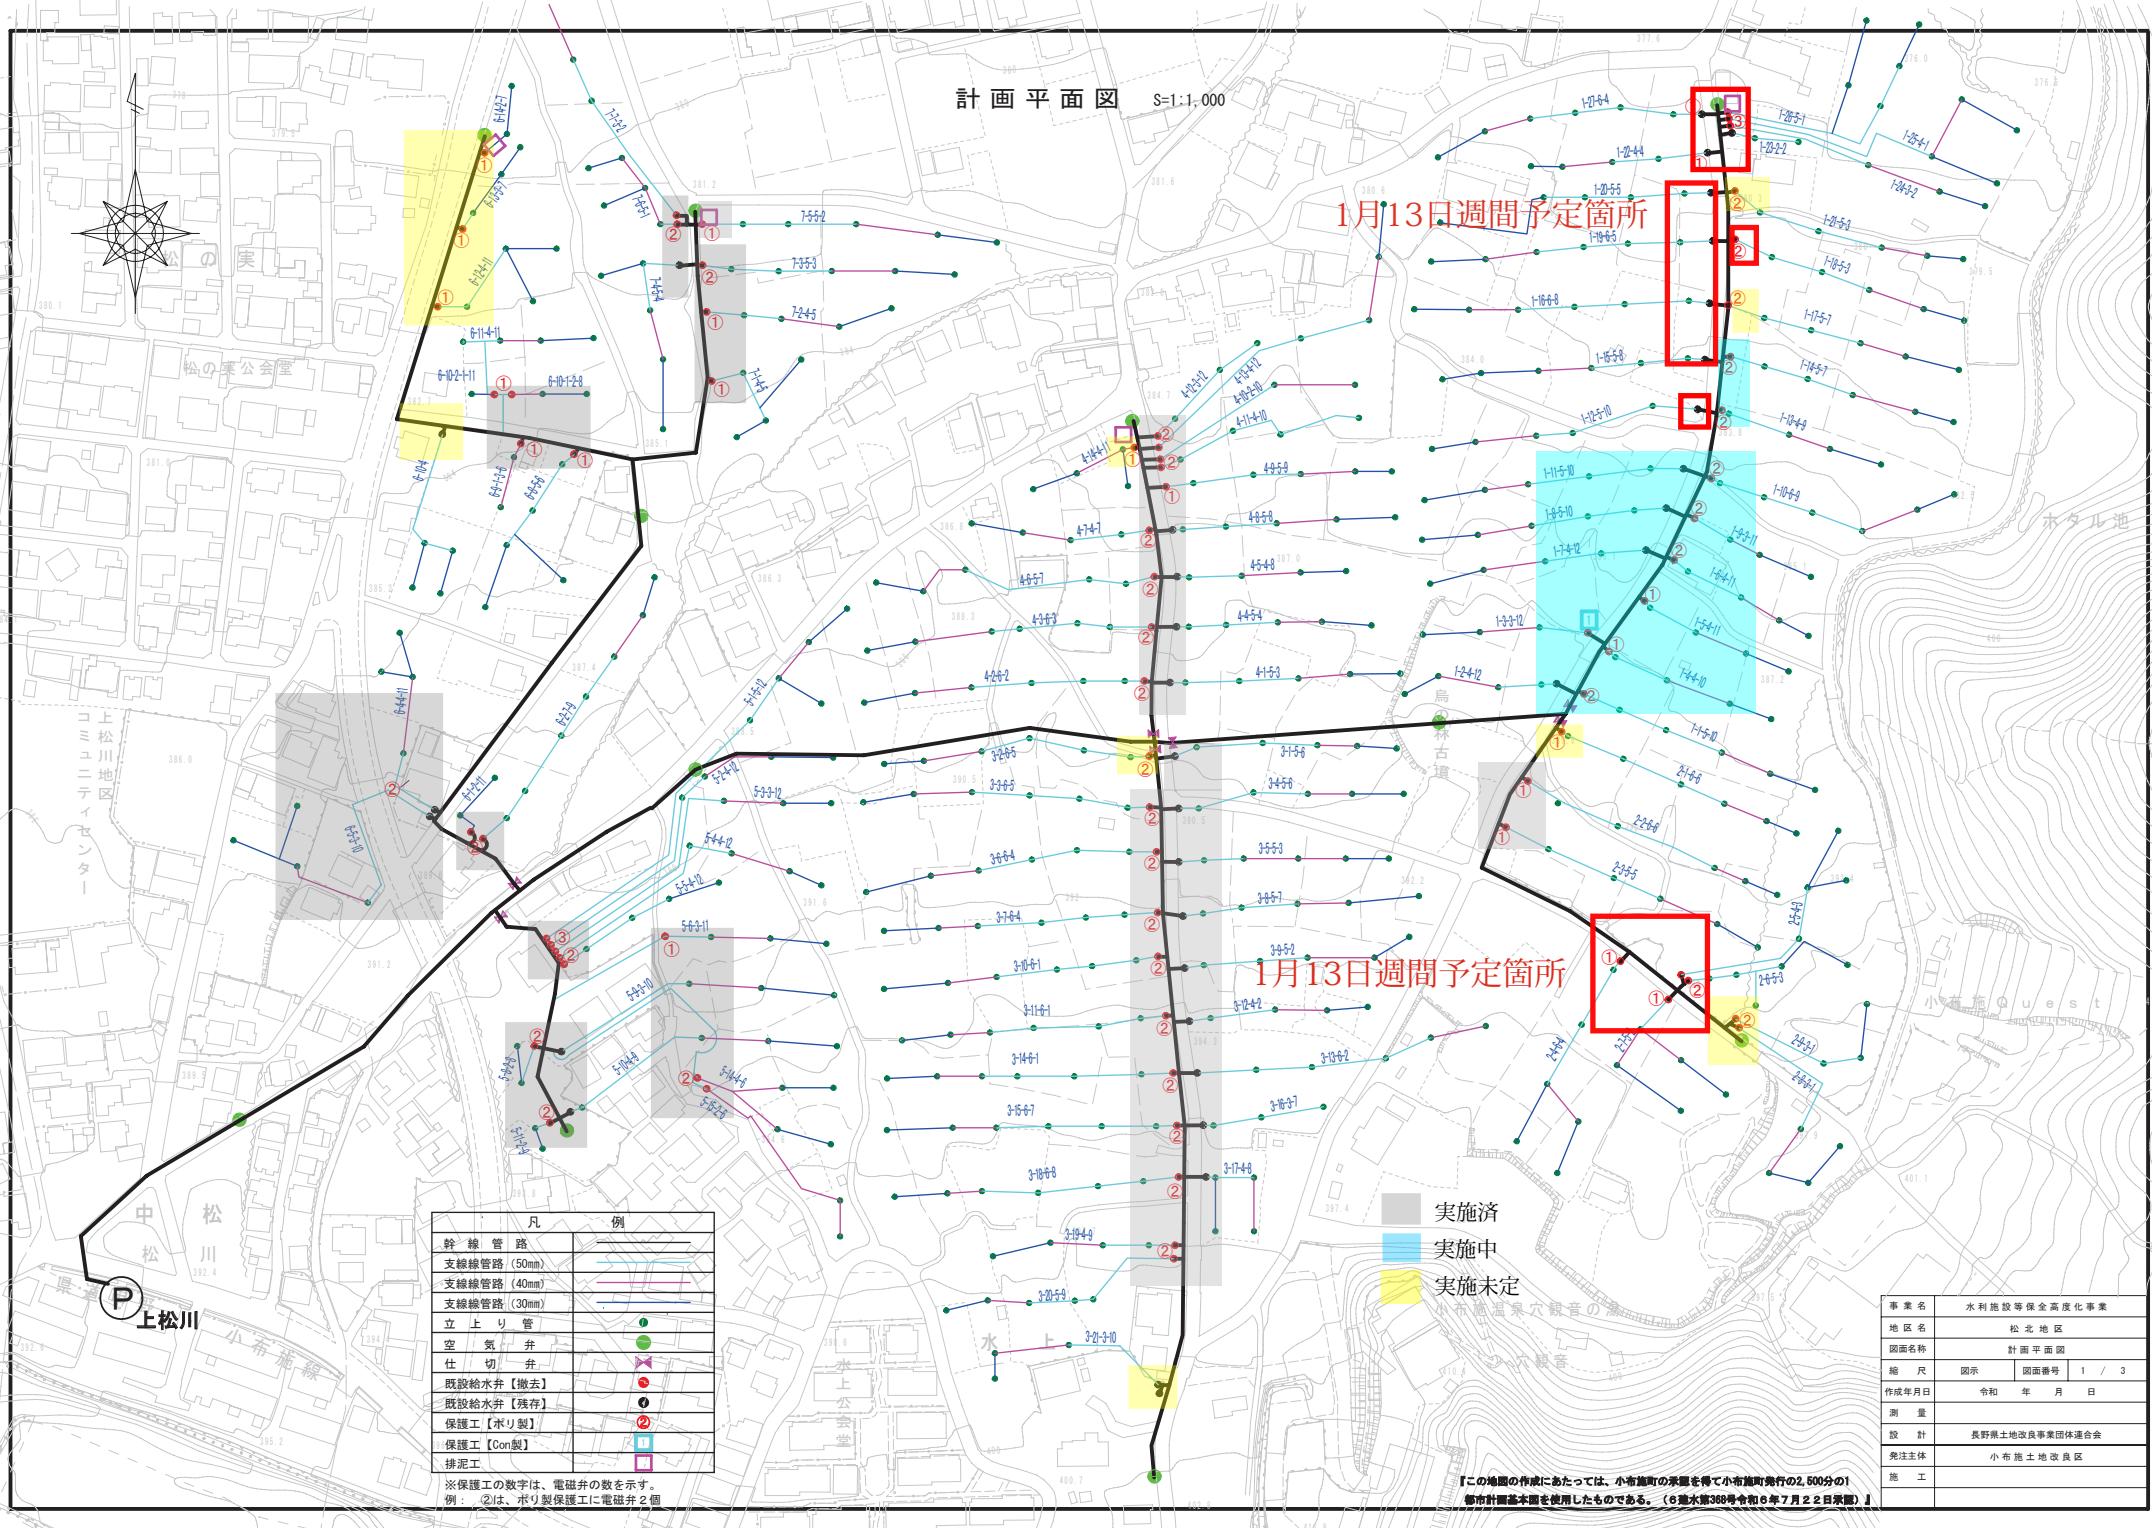

事 業 名	水利施設等保全高度化事業
地 区 名	松北 地区
圖面名稱	計画平面図
縮 尺	図示 図面番号 1 / 3
作成年月日	令和 年 月 日
測 量	
設 計	長野県土地改良事業団体連合会
免注主体	小布施土地区画整理事業組合
施 工	