


小布施土地改良区

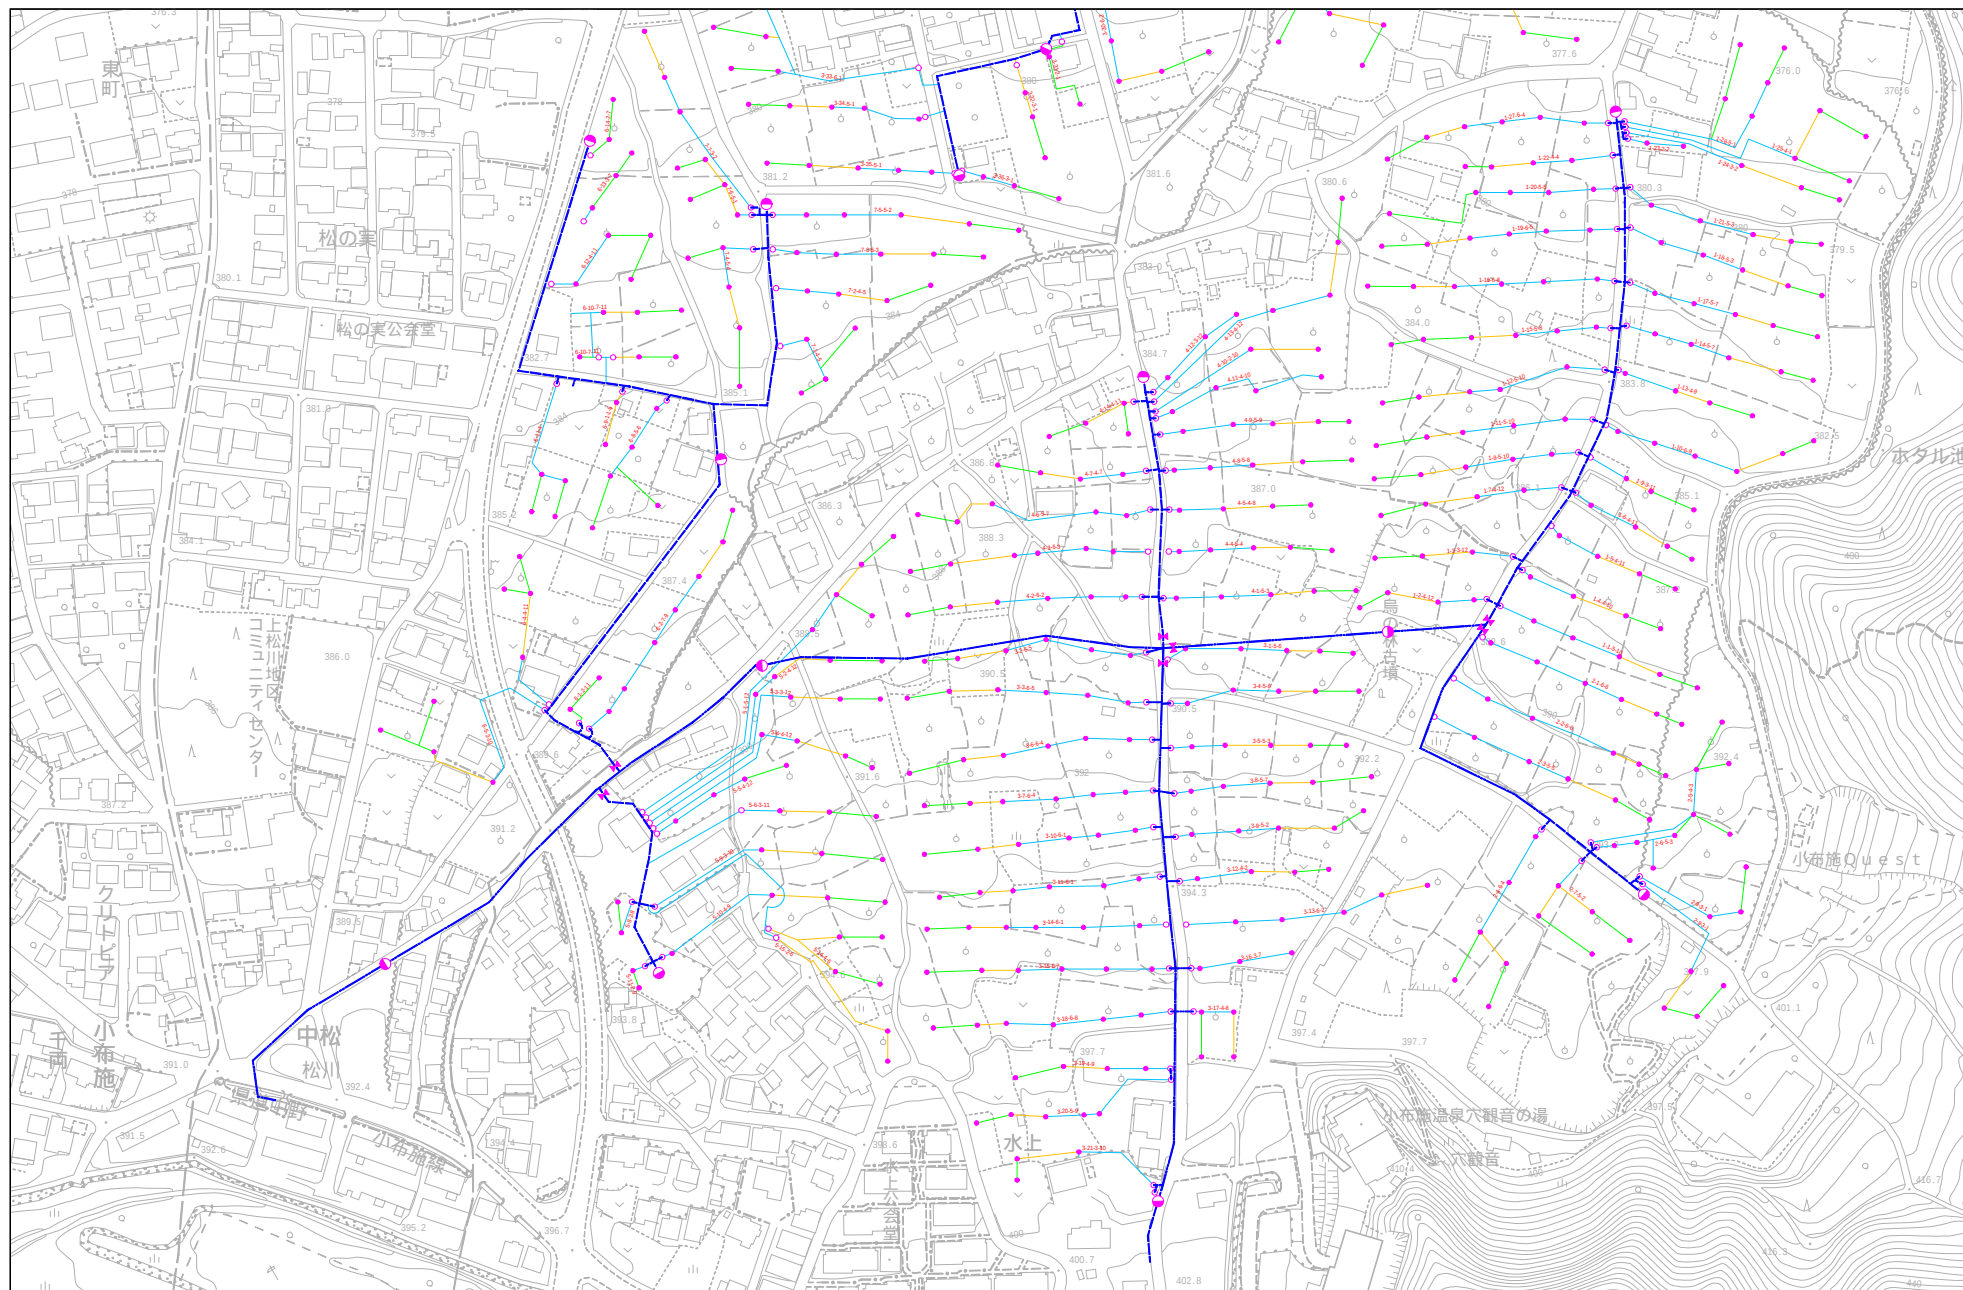

この図面に記載されている水利施設などの設置場所はあくまで参考です。
詳細は小布施土地改良区までお問い合わせください。

S=1:3,390

この地図の作成にあっては、小布施町の承認を得て小布施町発行の2,500分の1
都市計画基本図を使用したものである。(4県水第578号令和4年9月6日承認)